




PARKLA -1 KORRUSEL

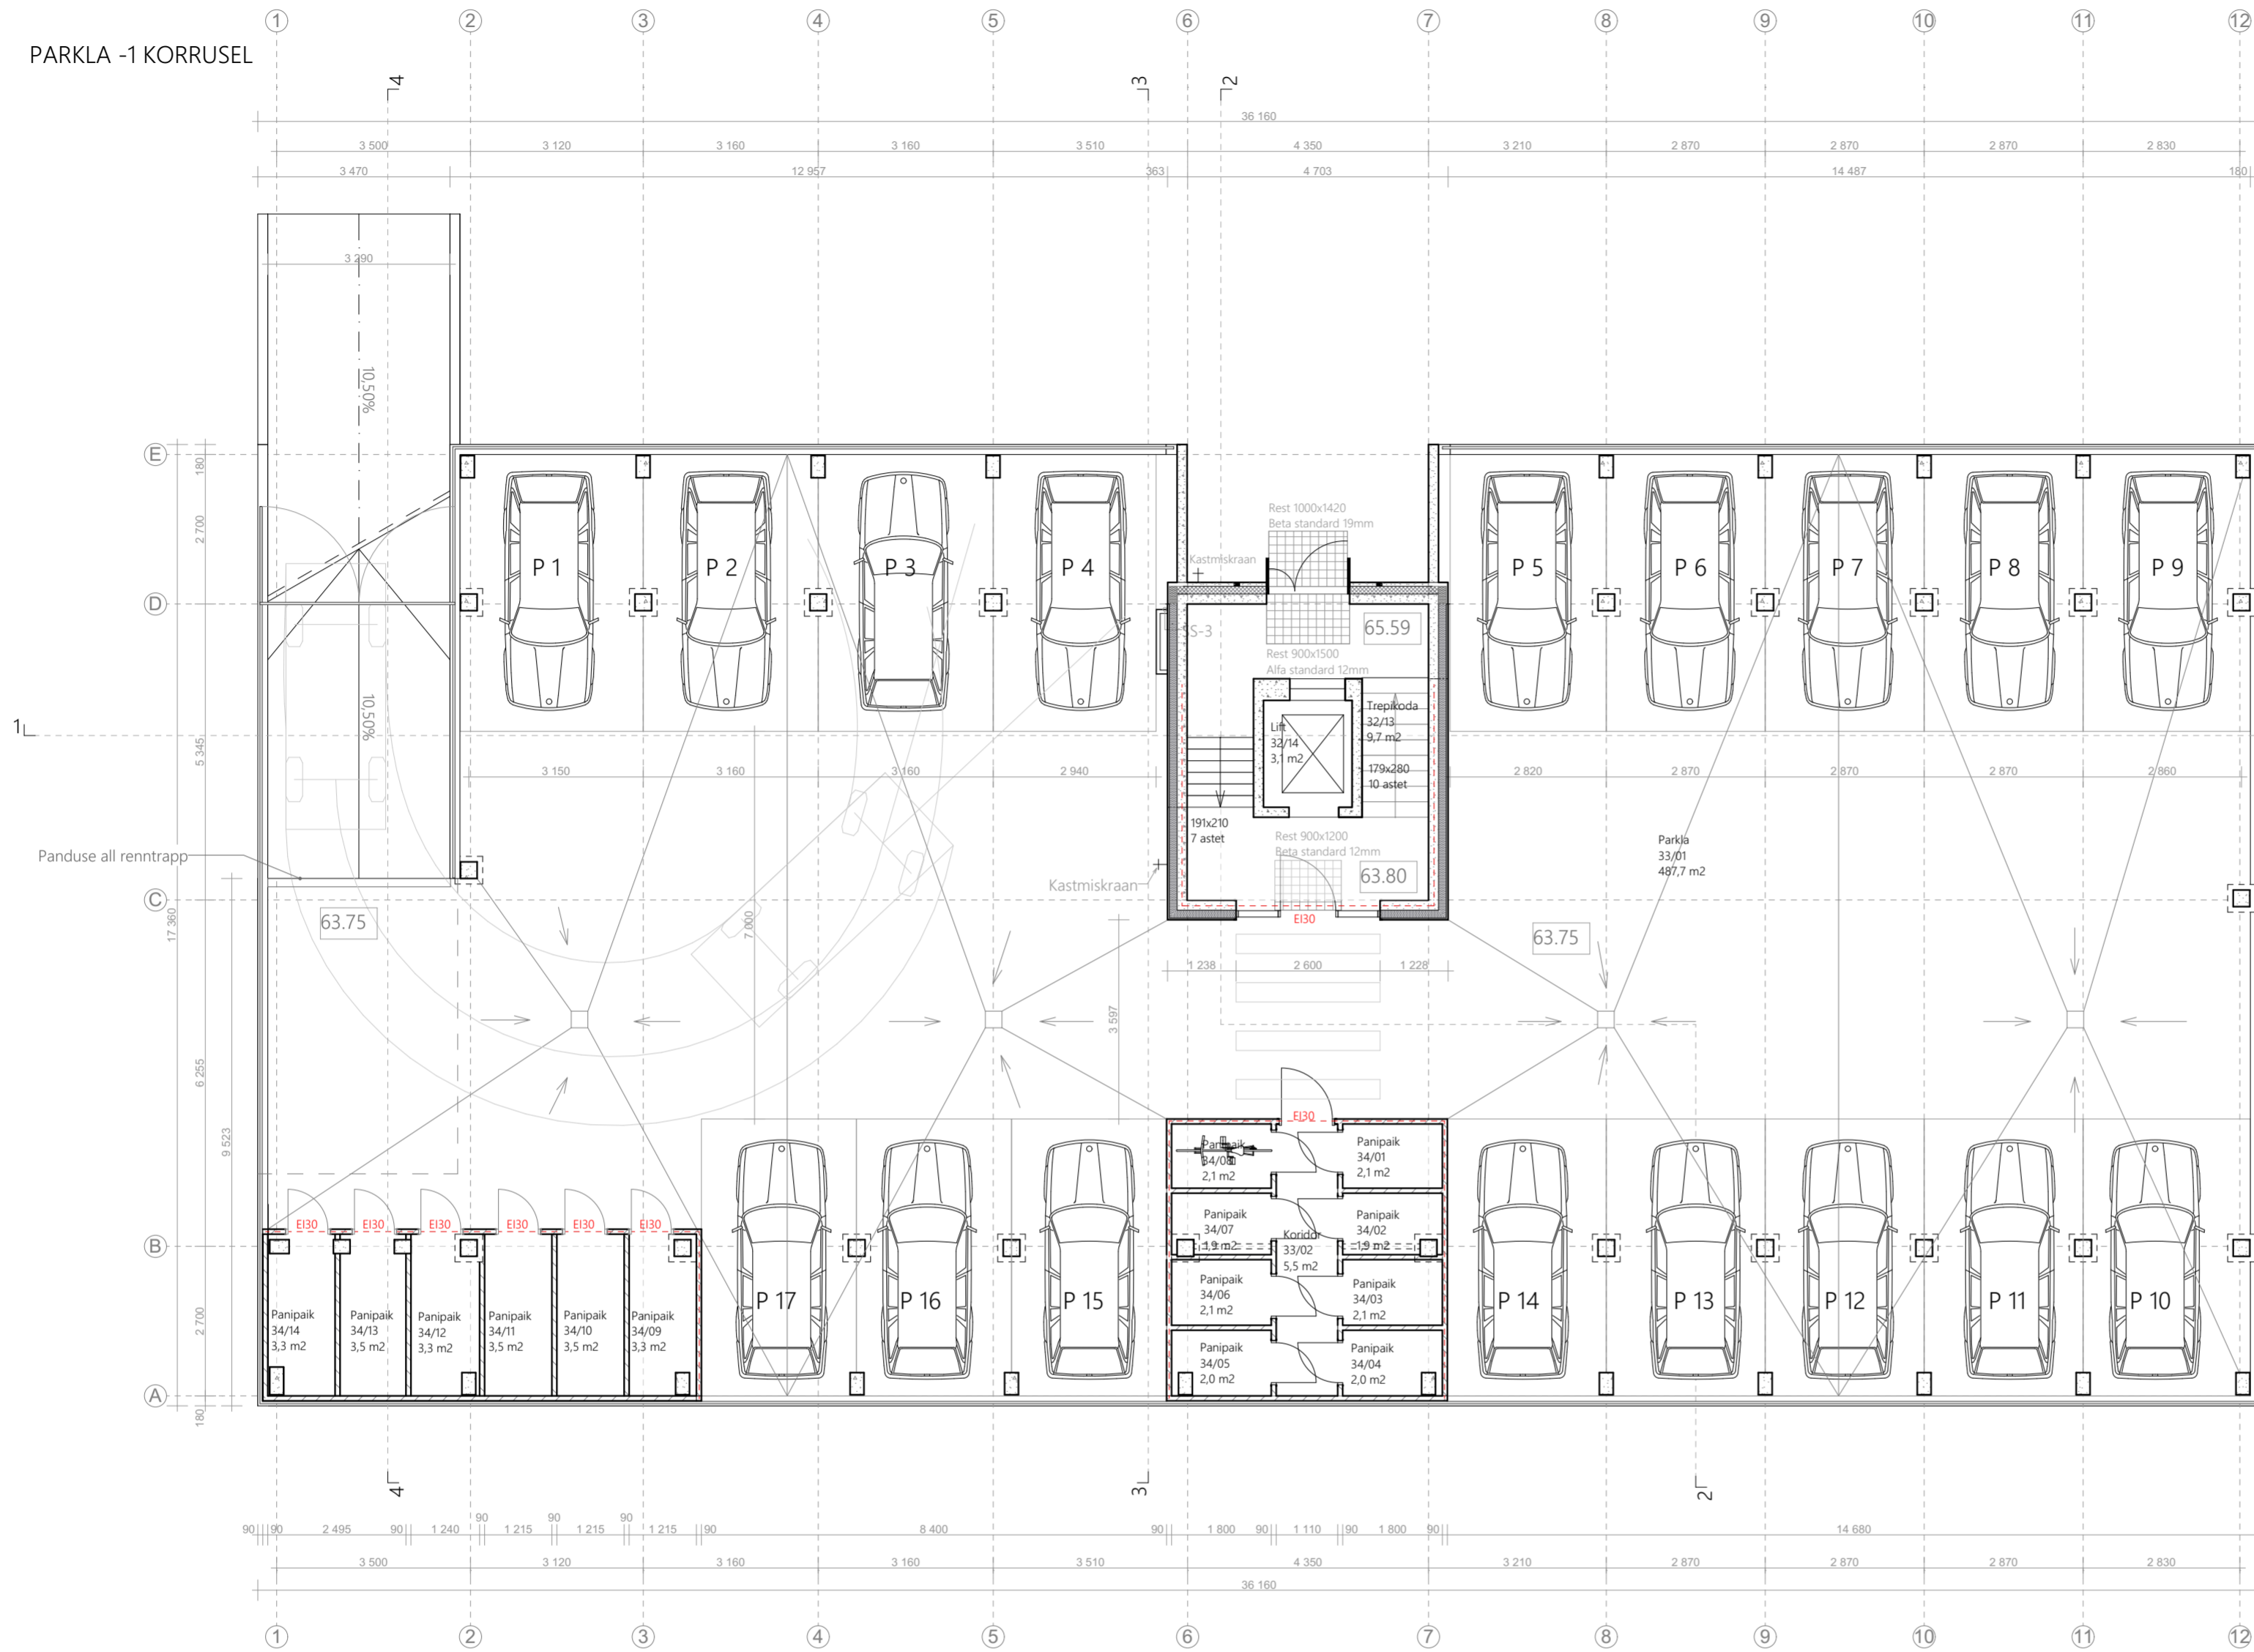

TEHNOPIND -2 KORRUSEL

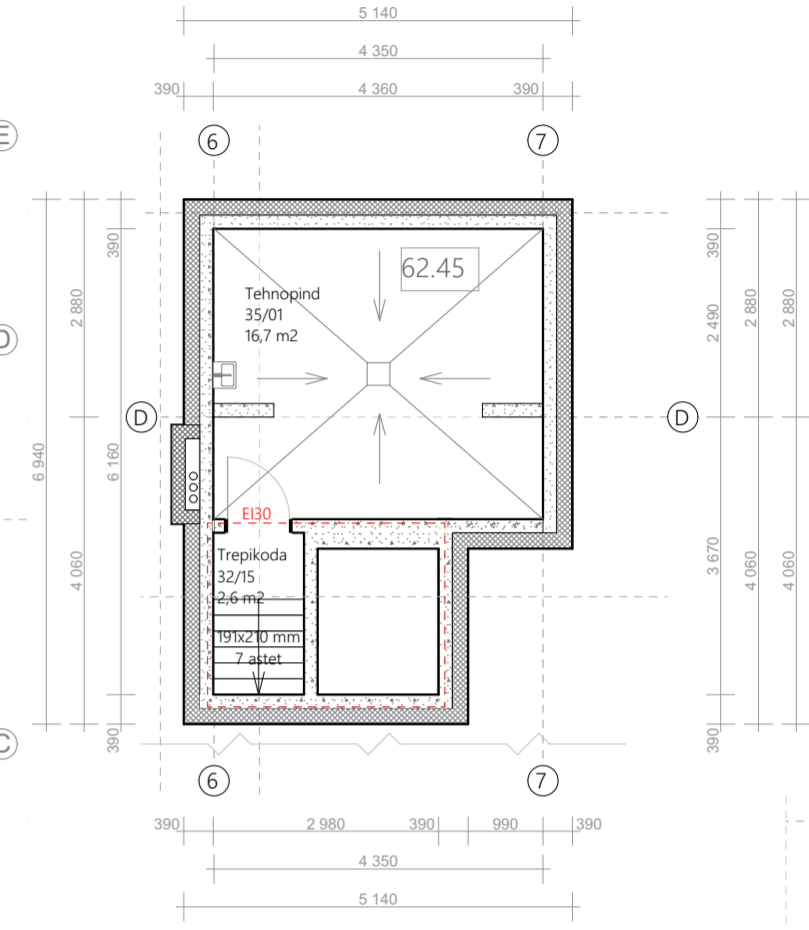

AVAD SEINA ÜLEMISES KOLMANDIKUS JA SUITSUEEMALDUS 10M RAADIUSTEGA.

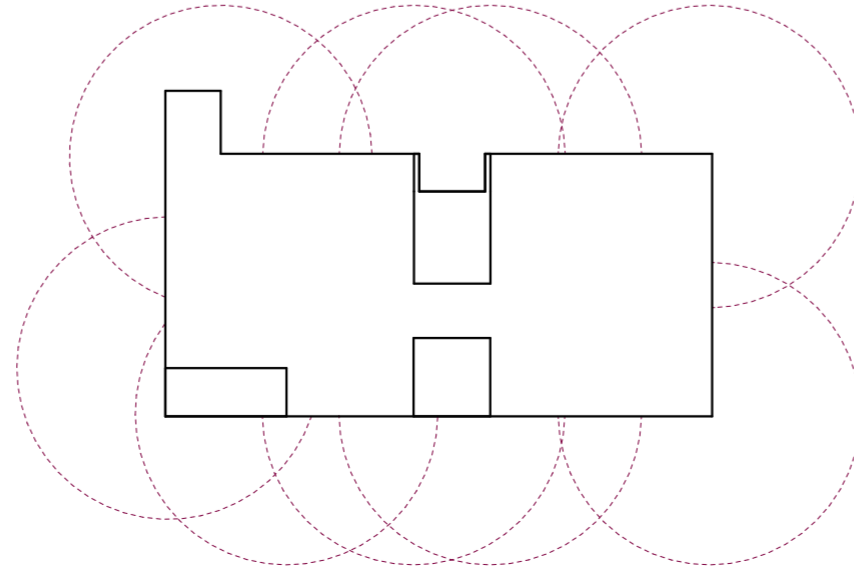

MÄRKUSED:

- Tuleohutus lahendatud vastavalt EVS 812:4;2011 Tööstus- ja laohoonete ning garaažide tuleohutus.
- Garaažile kohaldatakse 1.tuleohuklassi kuuluvate ruumide nõueid. Suitsueemaldus toimub seina ülaosas paiknevate avade kaudu. Vastavalt EVS-ile on nõutud avade osakaal 10% põrandapinnast ja 30% seinapinnast. Projekteeritava hoone on need tagatud varuga.
- Suitsueraldus parkimiskorrusel on tagatud lahtiste avade kaudu seinte ülemises kolmandikus. Avad katavad kogu parkla perimeetri 10m raadiustega.

KATEGOORIA KAUPA	
KATEGOORIA	PINDALA (m²)
KORTERID	1 174,9
PANIPAIGAD	36,6
TEHNOPIND	19,8
ÜLDPIND	681,8
	1 913,1 m²

PARKLA KORRUS			
A	KATEGOORIA	NUMBER	RUUMI NIMETUS PINDALA (m²)
PANIPAIGAD			
	34/01	Panipaik	2,1
	34/02	Panipaik	1,9
	34/03	Panipaik	2,1
	34/04	Panipaik	2,0
	34/05	Panipaik	2,0
	34/06	Panipaik	2,1
	34/07	Panipaik	1,9
	34/08	Panipaik	2,1
	34/09	Panipaik	3,3
	34/10	Panipaik	3,5
	34/11	Panipaik	3,5
	34/12	Panipaik	3,3
	34/13	Panipaik	3,5
	34/14	Panipaik	3,3
			36,6 m²
TEHNOPIND			
	35/01	Tehnopind	16,7
			16,7 m²
ÜLDALA			
	32/13	Trepikoda	9,7
	32/14	Lift	3,1
	32/15	Trepikoda	2,6
	33/01	Parkla	487,7
	33/02	Koridor	5,5
			508,6 m²
			561,9 m²



KOLM KOMA
ARHITEKTID
www.kolmkoma.ee

Joonis:	SOKLIKORRUSE PIAAN	Mõõt:	1:100, 1:500	Nr:	AR-5-01
Projekt:	J.KUPERJANOVI 8 KORTERELAMU PÜSTITAMINE	Töö nr.:	A18-002	Stadium:	EP
Address:	J.KUPERJANOVI 8 TARTU LINN, TARTU LINN	Väljaanne:	v02	Kpv:	13.05.2019
Telja:	OÜ ARCEO	Vastutav spetsialist:	URMO METS		
Arhitekt:	URMO METS, LISETTE TIIRIK, KRISTINA IVAKHENKOVA				

OÜ KOLM KOMA ARHITEKTID | Reg. nr: 14547802 | MTR: EEP004111 | Kastani 42, Tartu 50410 | Tel. (+372) 5259 277 | info@kolmkoma.ee